



pdb단열스텐자동문-쌍도어도면

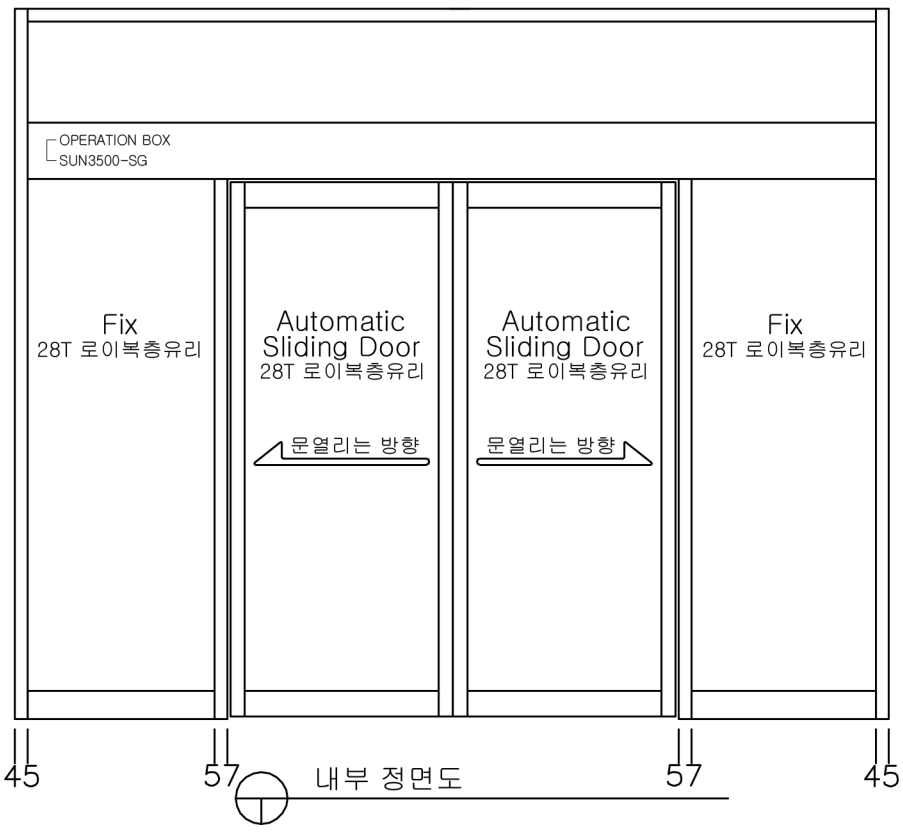

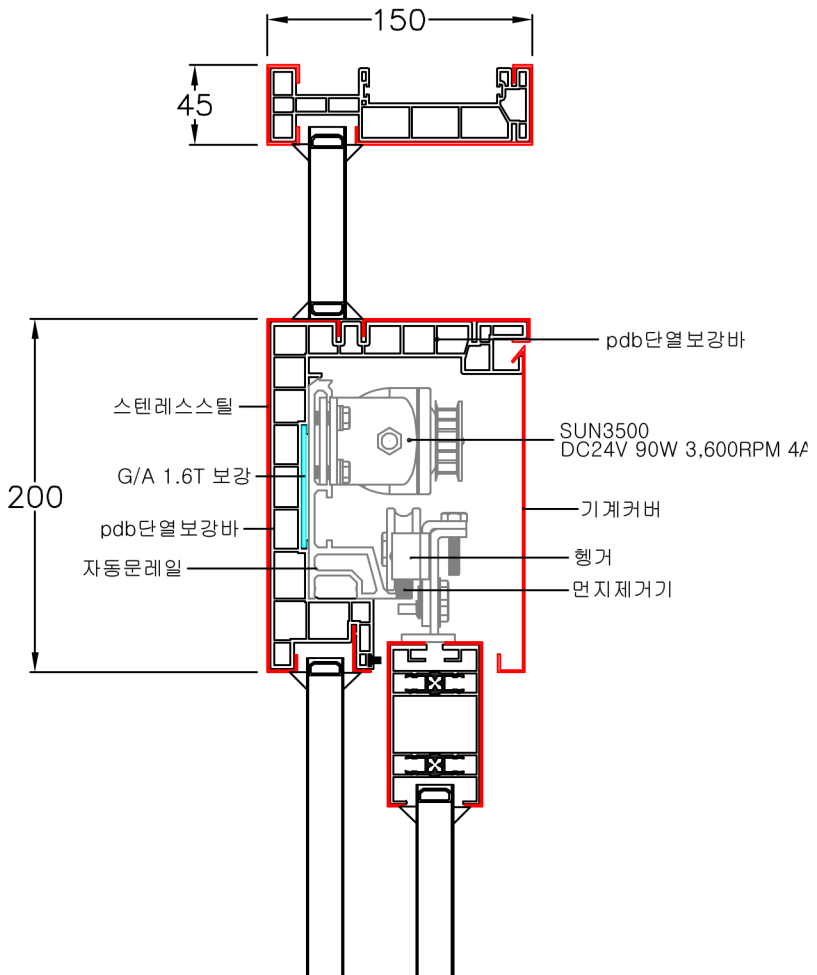

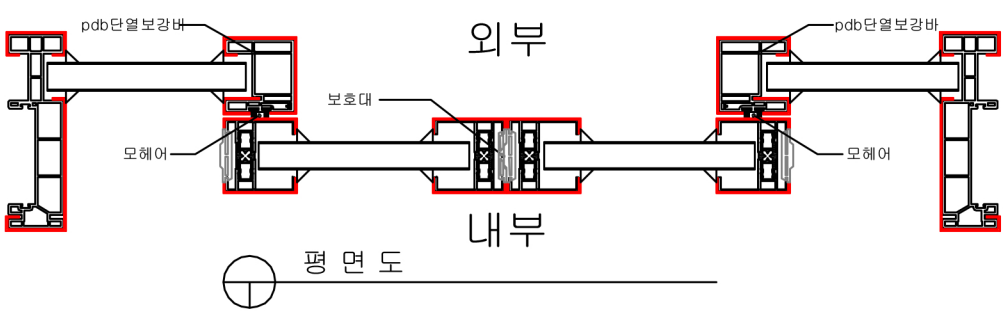

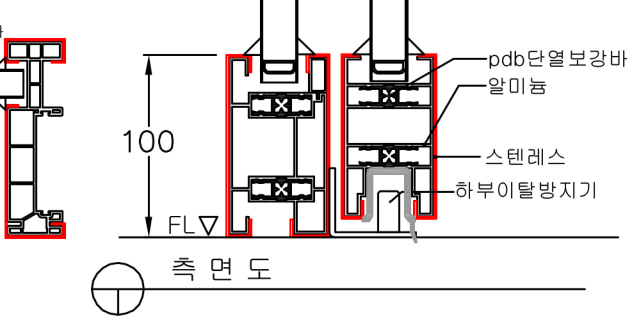

(주)태양자동문

본사 : 서울 양천구 신월4동
412-10 태양빌딩
우편번호 158-832
전화 : 1800-1818
팩스 : 02-2606-1519
www.sunautodoor.com

번호	DATE	REVISION DESCRIPTION
△		
△		
△		
△		

PROJECT TITLE

pdb단열스텐레스자동문

PROJECT NO

DRAWING TITLE

SUN3500-DB

DRAWING NO.

DRAWN BY.


CHECK 1	
CHECK 2	
CHECK 3	
DATE	20 . . .


SCALE

NOTE

pdb단열스텐자동문-외도어도면



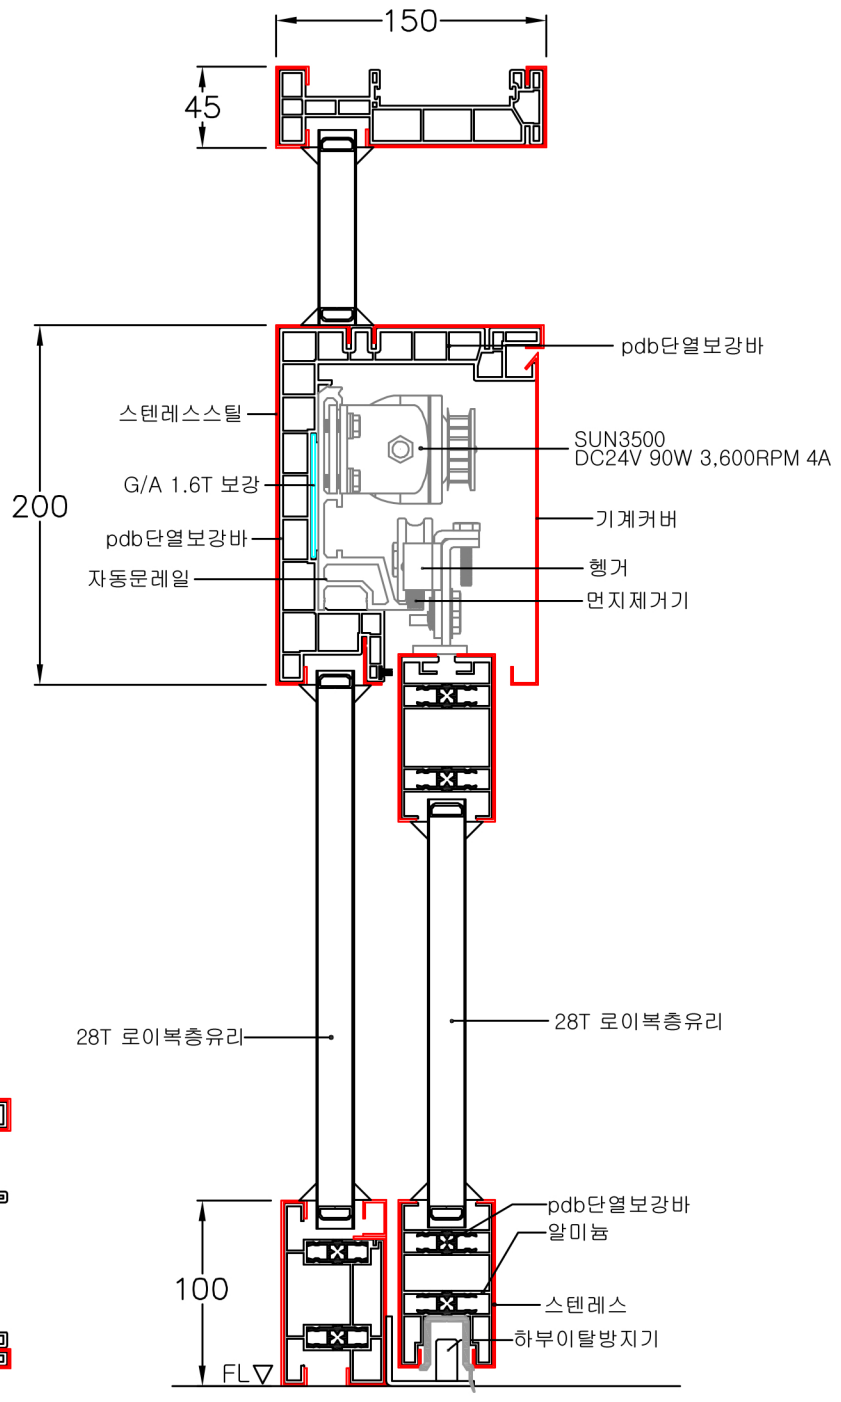

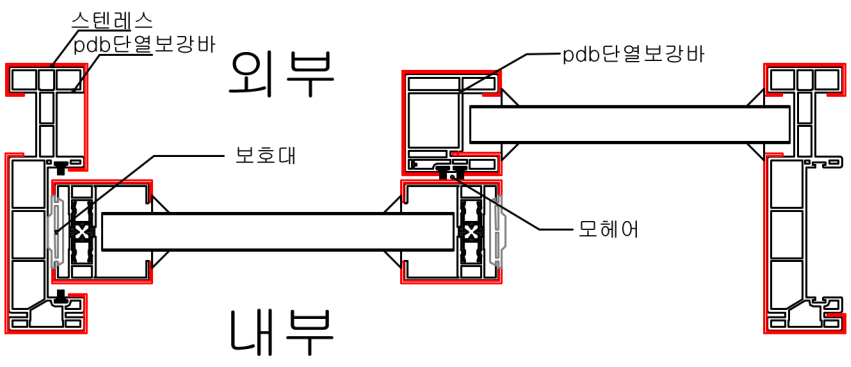

(주)태양자동문

본사 : 서울 양천구 신월4동
412-10 태양빌딩
우편번호 158-832
전화 : 1800-1818
팩스 : 02-2606-1519
www.sunautodoor.com

번호	DATE	REVISION DESCRIPTION
△		
△		
△		
△		

PROJECT TITLE

pdb단열스텐레스자동문

PROJECT NO

DRAWING TITLE

SUN3500-SG

DRAWING NO.

DRAWN BY.

CHECK 1	
CHECK 2	
CHECK 3	
DATE	20 . . .

SCALE

NOTE