
절9

노출형(벽면직부형) 후레임 절곡도

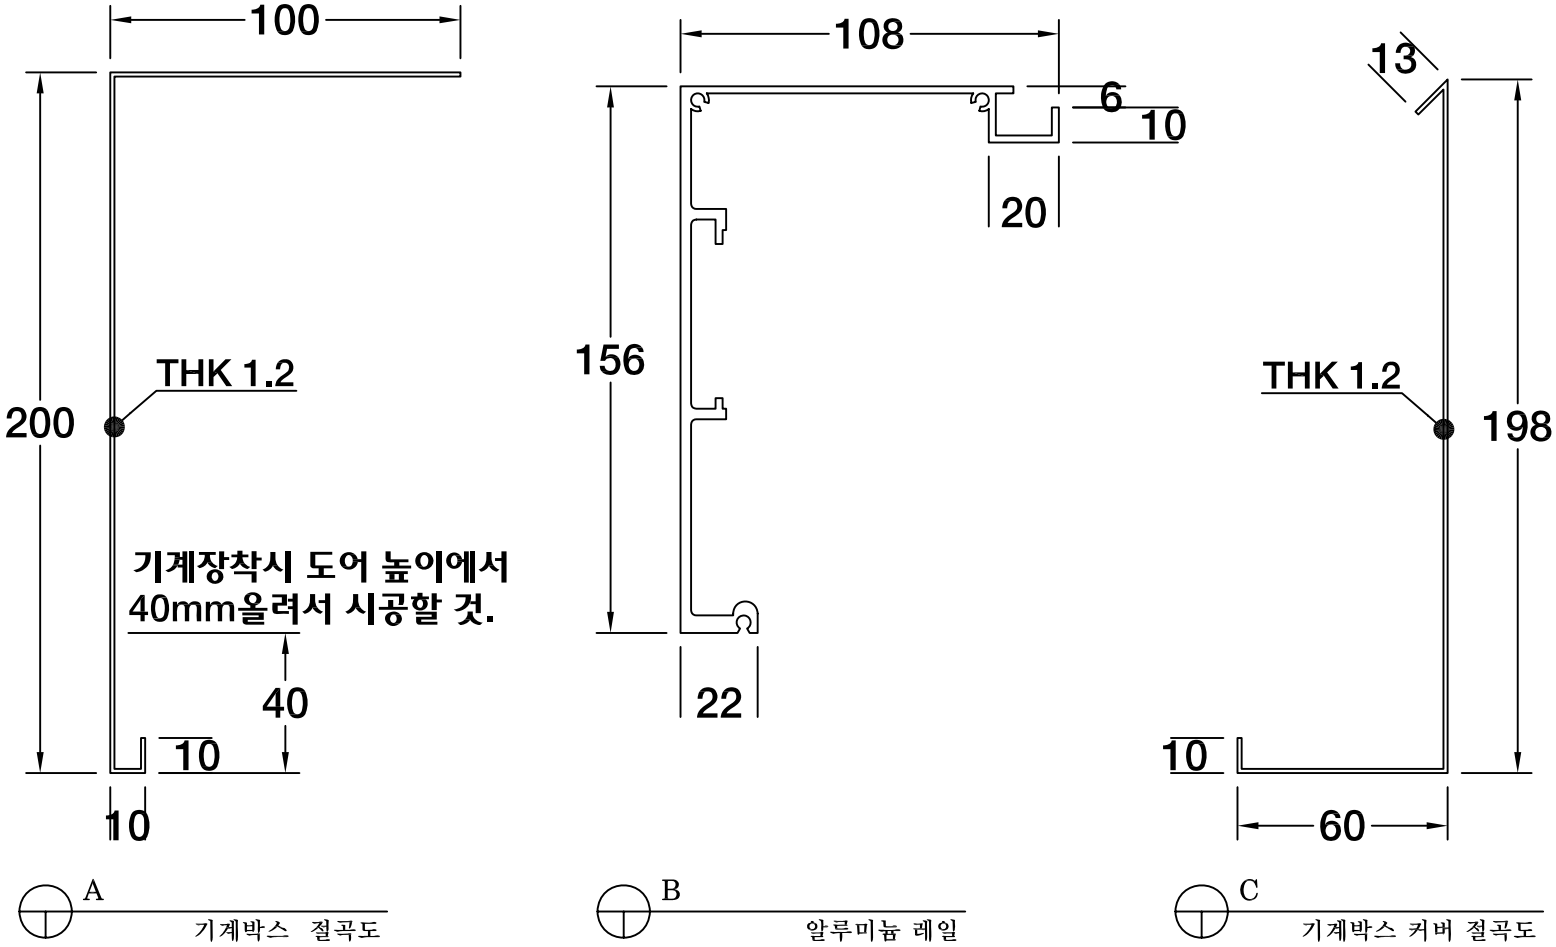

SUN

(주)태양자동문

본사 : 서울 양천구 신월4동
412-10 태양빌딩
우편번호 158-832
전화 : 02-2606-1517
팩스 : 02-2606-1519
www.sunautodoor.com

MODEL : SUN2500

〈 노출형(벽면직부형) 절곡도 〉

수 신	상 호	
	전 화	
	팩 스	
발주현장		
발주일		200 년 월 일
구 분		내 용
전체 폭(W)		
전체 높이(H)		
Frame 재질		
Frame 두께		
자동도어	도어종류	
	폭 X 높이	X
	Frame 재질	
	유리 두께	
	유리 색상	
FIX창	폭 X 높이	X
	유리 두께	
	유리 색상	

TAEYANG Auto Door Co.,Ltd.